


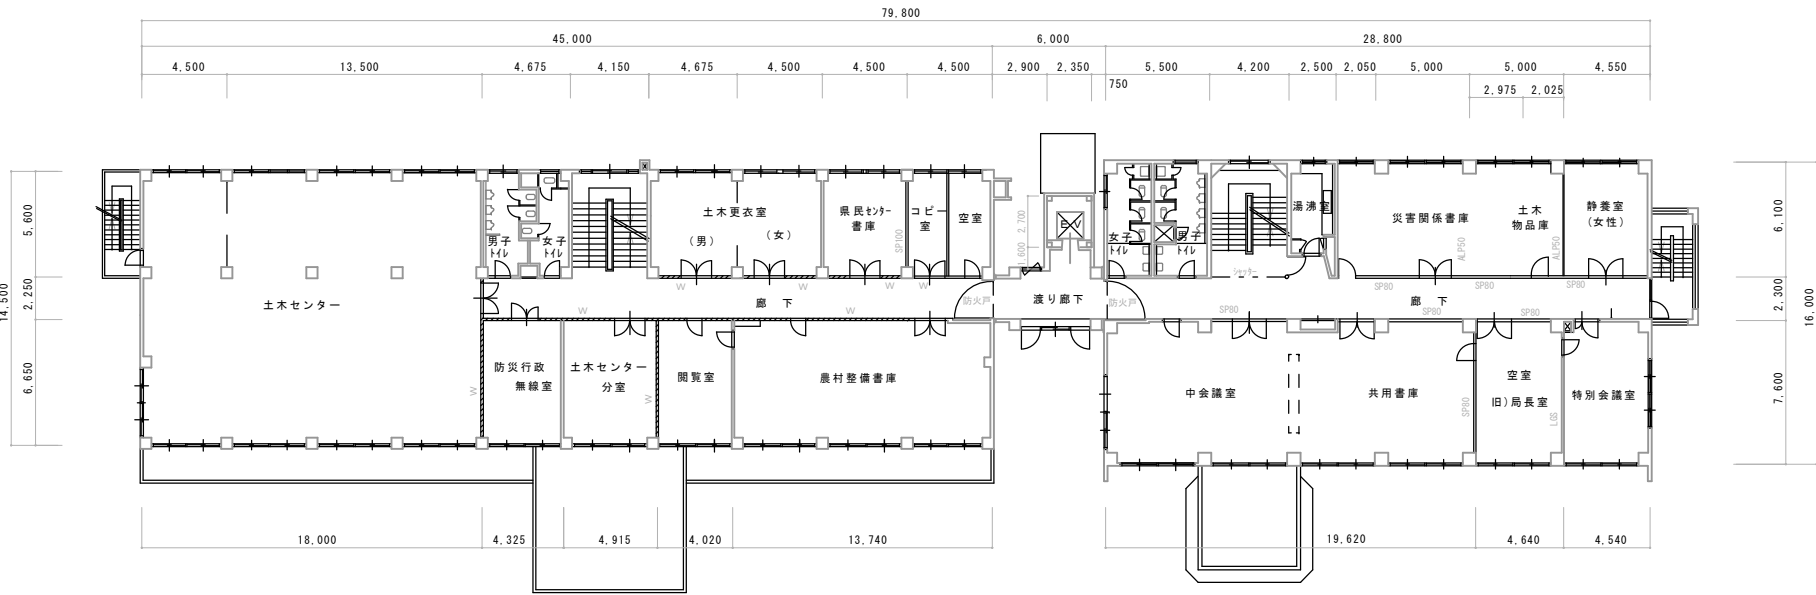

2階 平面図 1/200

年度	工事名	特記	図面名	縮尺	図面番号
	一関地区合同庁舎千厩分庁舎		2階 平面図	A2判 1/200	